


NORD ANSICHT

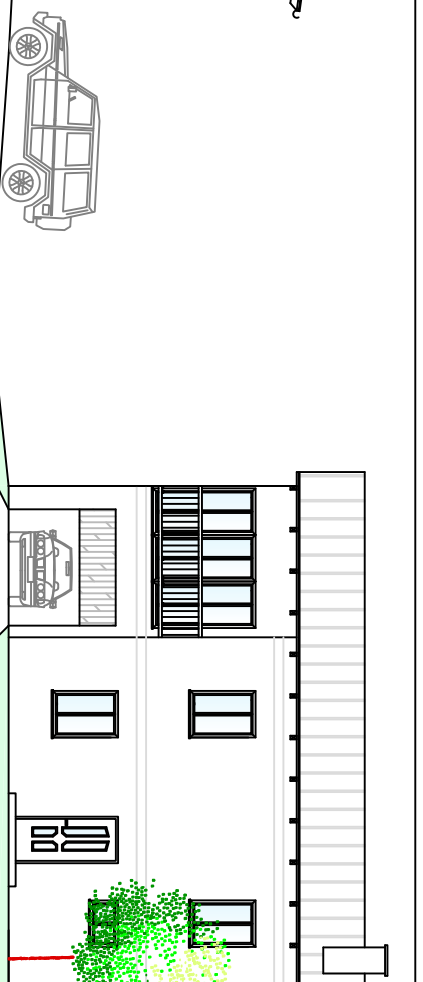


WEST ANSICHT




OST ANSICHT




LAGEPLAN 1:1000

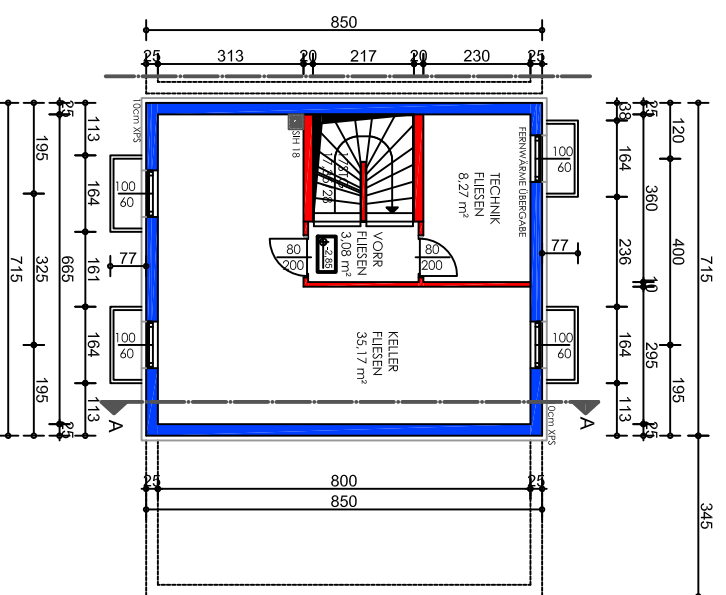

KELLERGESSCHOSS

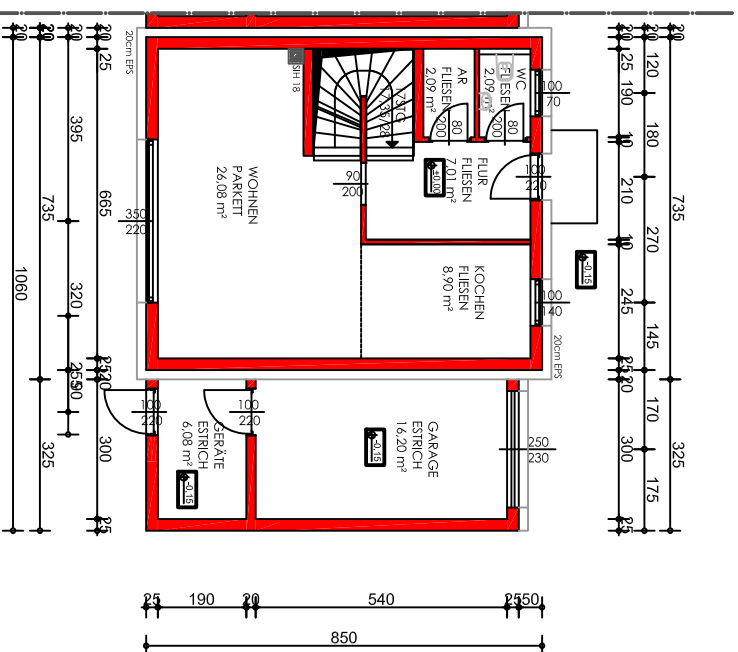

ERDGESSCHOSS

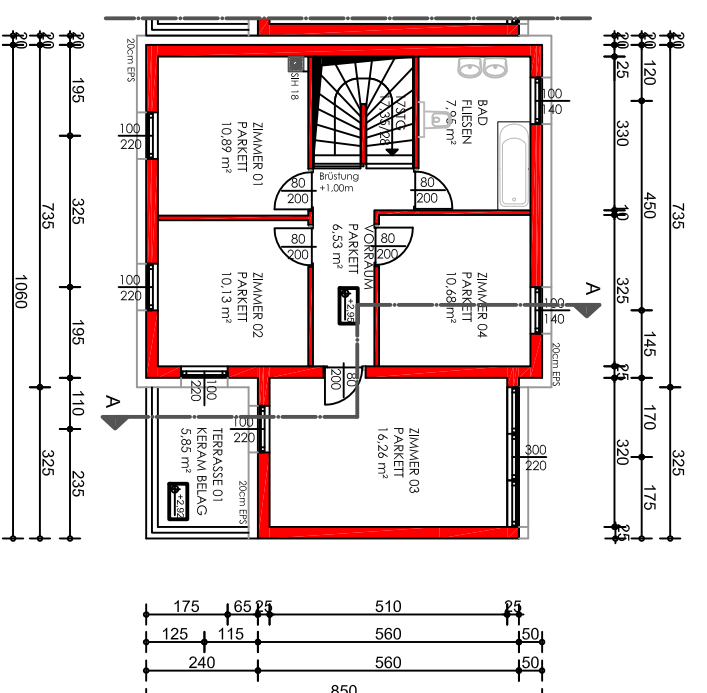

OBERGESSCHOSS

Reihenhäuser Molln

HAUS 01

Grtstl Nr: 116/13

Grundstücksgröße: 409 m²

MASSSTAB:

1:100

BRASWAG GesmbH
Hörschingenstrasse 35
4061 PASCHING

Datell: spjthne/modn/efhenn/kuer/wf/kuer/grundrisssdwg