




LAGEPLAN 1:1000

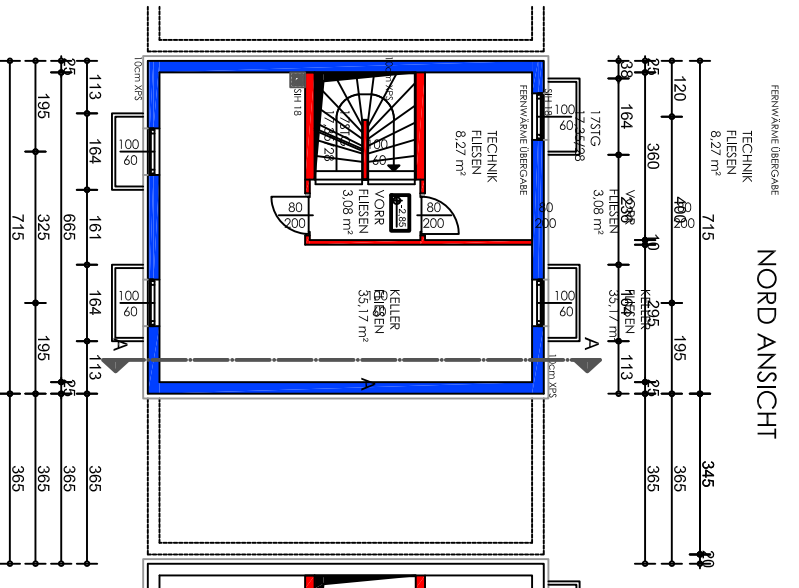

KELLERGESCHOSS

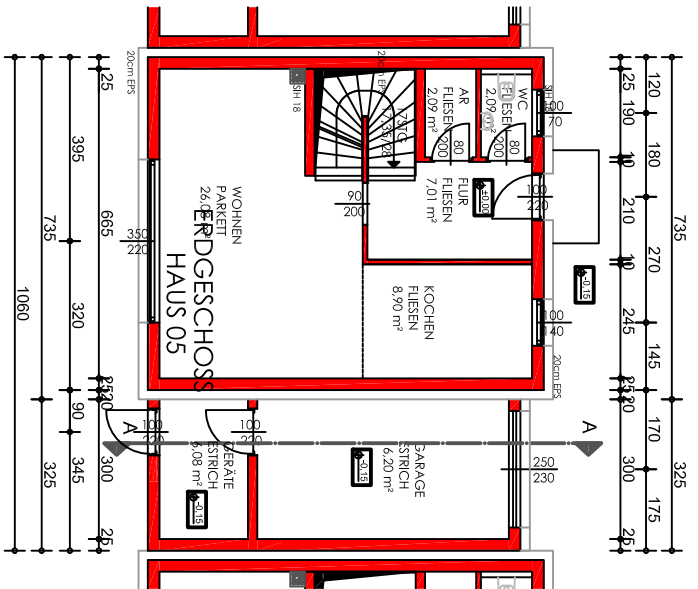

ERDGESCHOSS

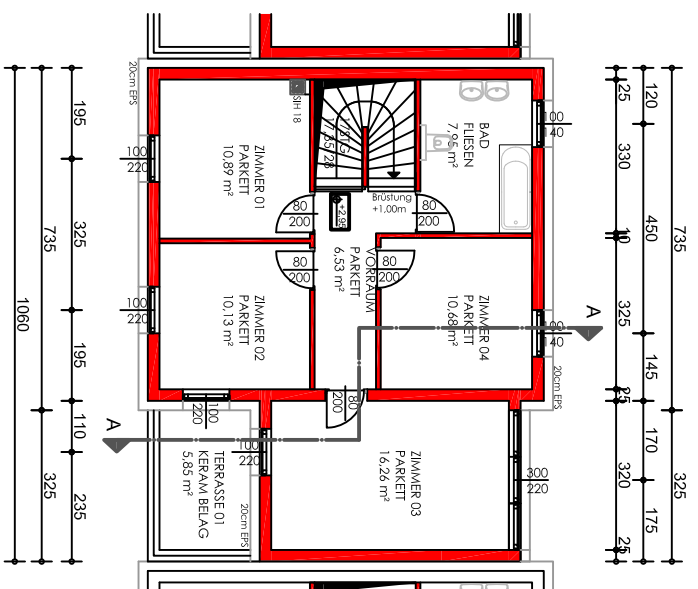

OBERGESCHOSS

Reihenhäuser Molln

HAUS 02

Grundstücksgroße: 299 m²

GdSt Nr.: 116/17

BRASWAG GesmbH
Hörschingerstrasse 35
4061 PASCHING

MASSSTAB:
1:100

Datent: stp\stl\ne-mod\in-reihenhauser\molln\grundriss.dwg