



SÜD ANSICHT

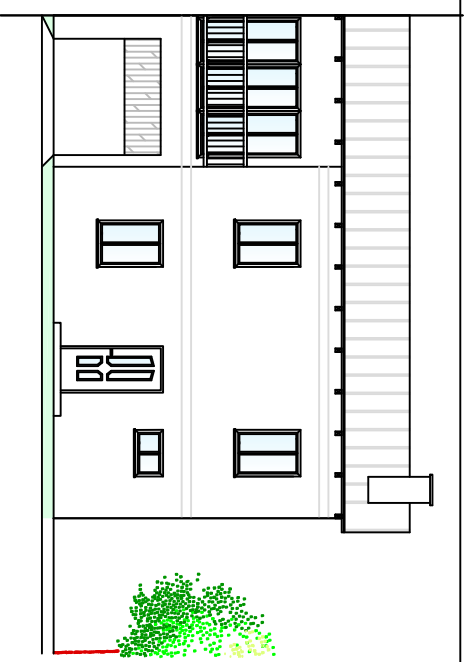



WEST ANSICHT

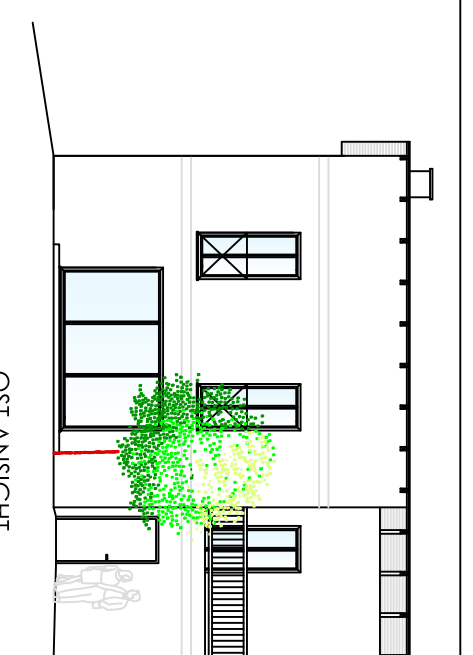


OST ANSICHT




LAGEPLAN 1:1000

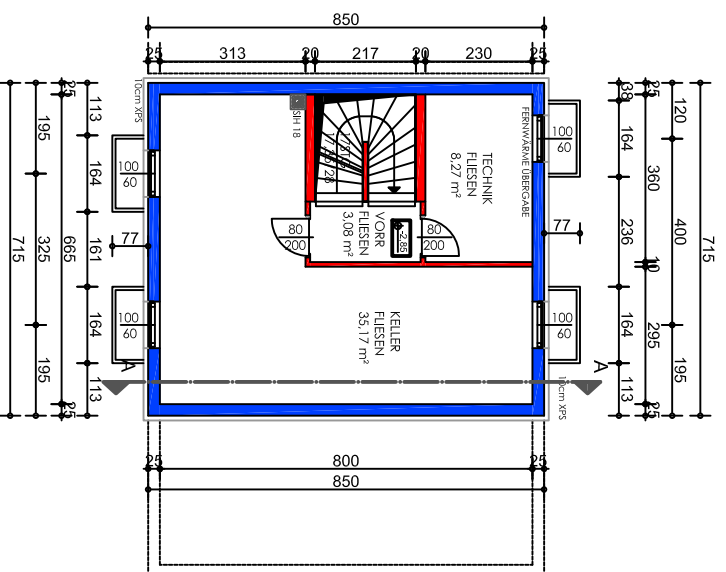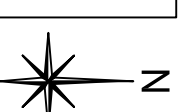

KELLERGECHOSS

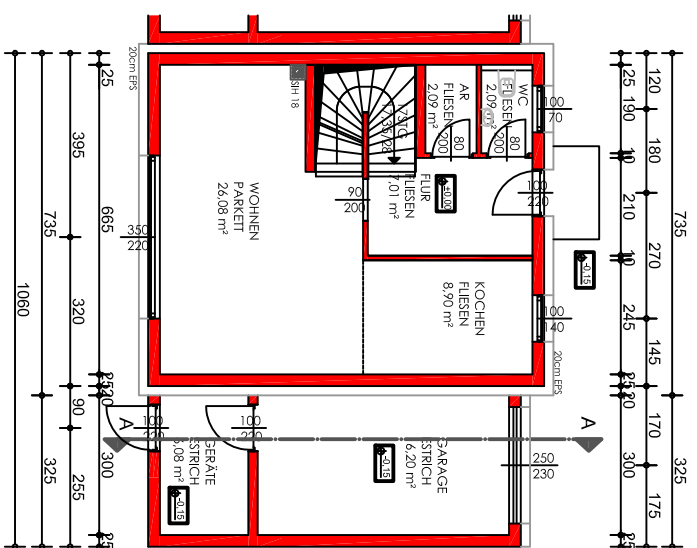

ERDGECHOSS

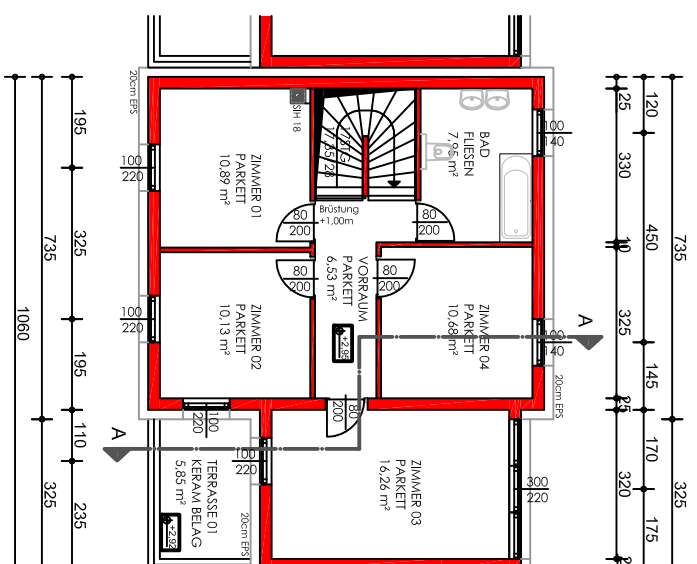

OBERGECHOSS

Reihenhäuser Molln

HAUS 04

Grdfh Nr: **116/18** Grundstücksgröße: **379 m²**

MASSSTAB:

1:100

BRASWAG GesmbH
Hörschingenstrasse 35
4061 PASCHING

Datelt: spfthne/modn/efhntk/tauer/efhntk/grundrissadwg