



NORD ANSICHT

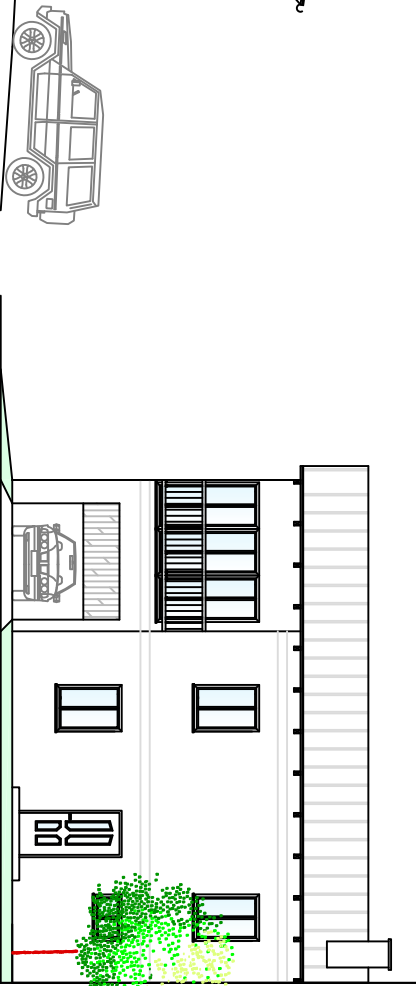


WEST ANSICHT




OST ANSICHT

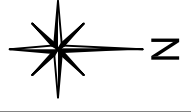


LAGEPLAN 1:1000

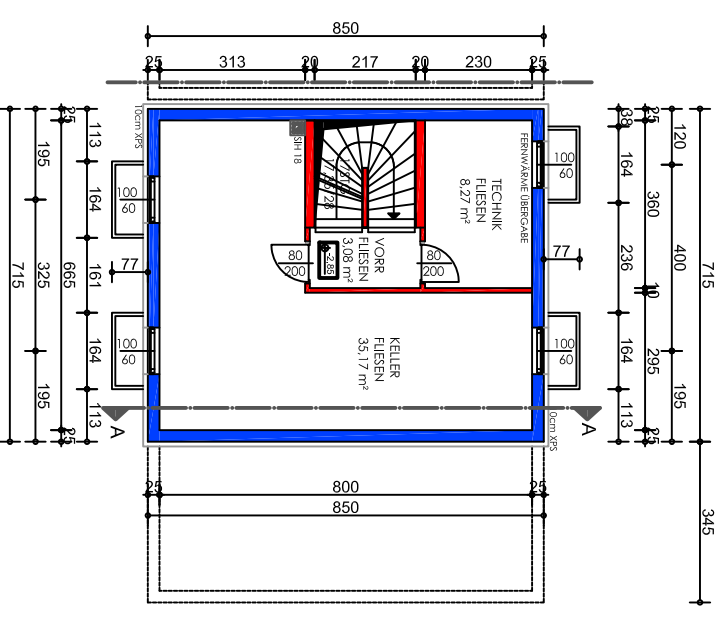

KELLERGESSCHOSS

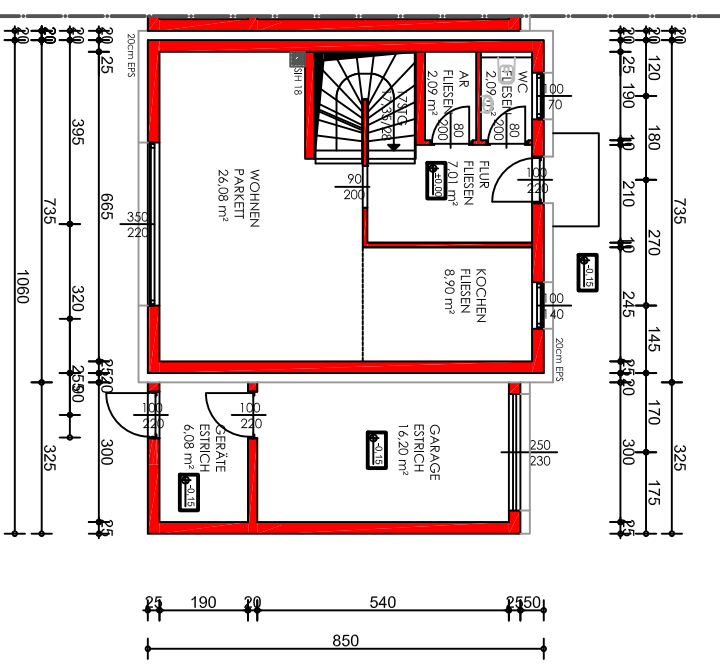

ERDGESSCHOSS

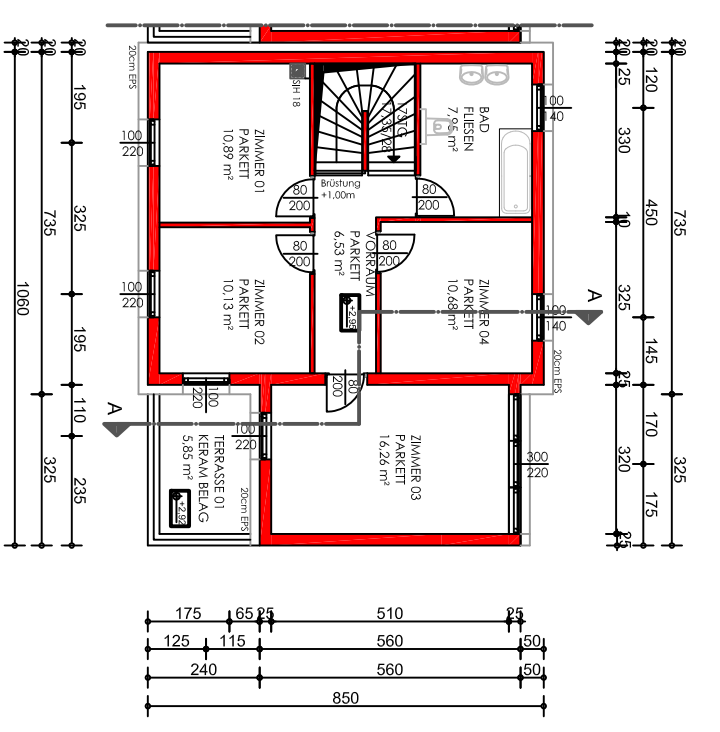

OBERGESSCHOSS

Reihenhäuser Molln

HAUS 05

Grundstücksgroße: **376 m²**

GdSt-Nr: **116/15**

BRASWAG GesmbH
Hörschingerstrasse 35
4061 PASCHING

MASSSTAB:
1:100