



SÜD ANSICHT

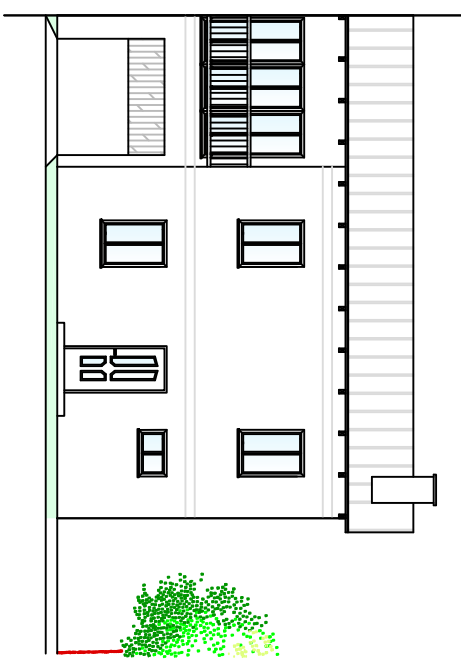


WEST ANSICHT

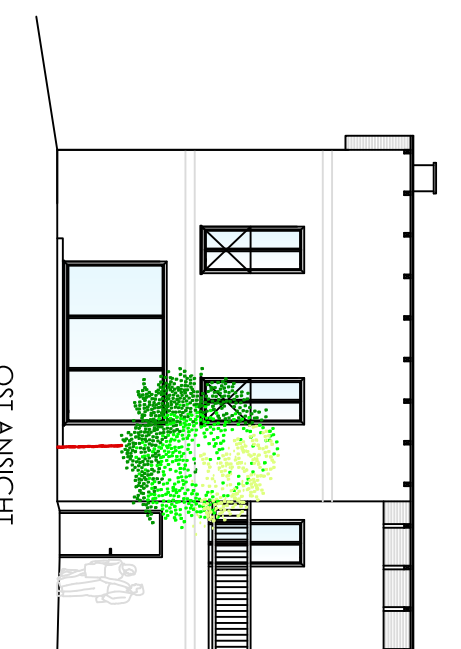


OST ANSICHT




LAGEPLAN 1:1000

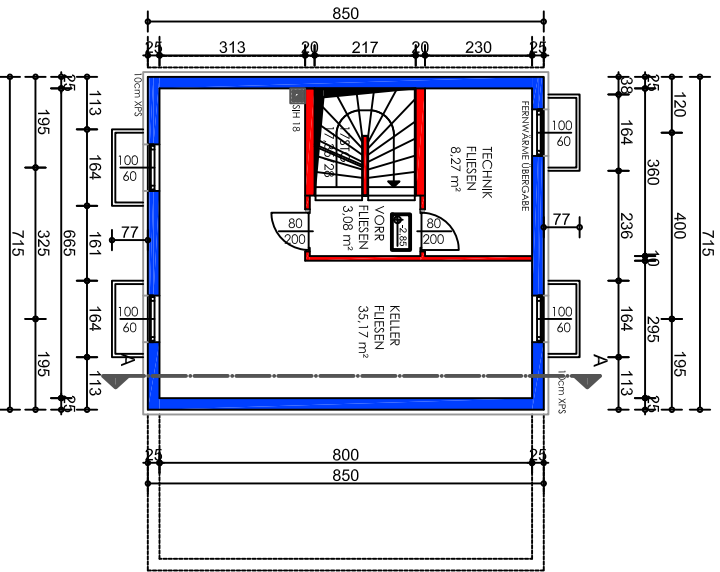

KELLERGESCHOSS

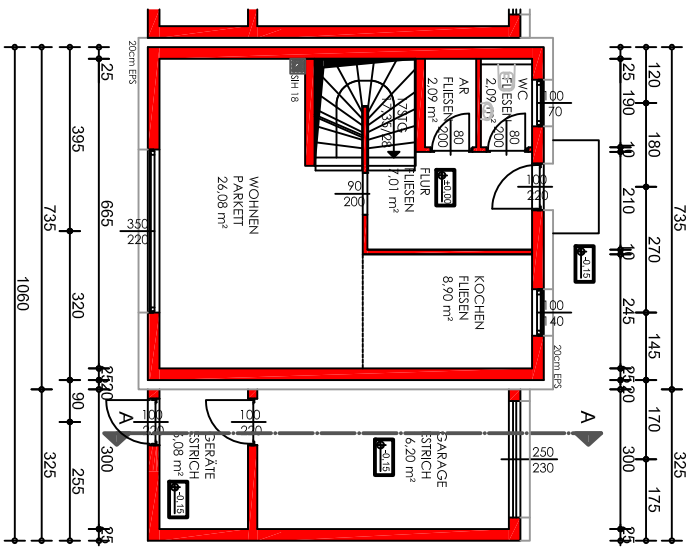

ERDGESCHOSS

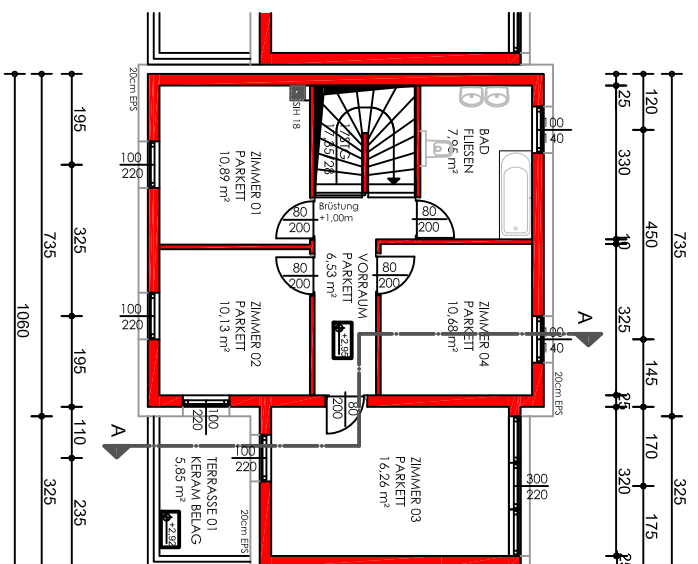

OBERGESCHOSS

Reihenhäuser Molln

HAUS 08

Grundstücksgroße: **359 m²**

GdSt-Nr.: **116/20**

BRASWAG GesmbH
Hörschingenstrasse 35
4061 PASCHING

MASSSTAB:

1:100